PROJET DE CONSTRUCTION DU SIEGE DE LA DIRECTION REGIONALE DE CONSERVATION FONCIERE DE SIDI BOUZID

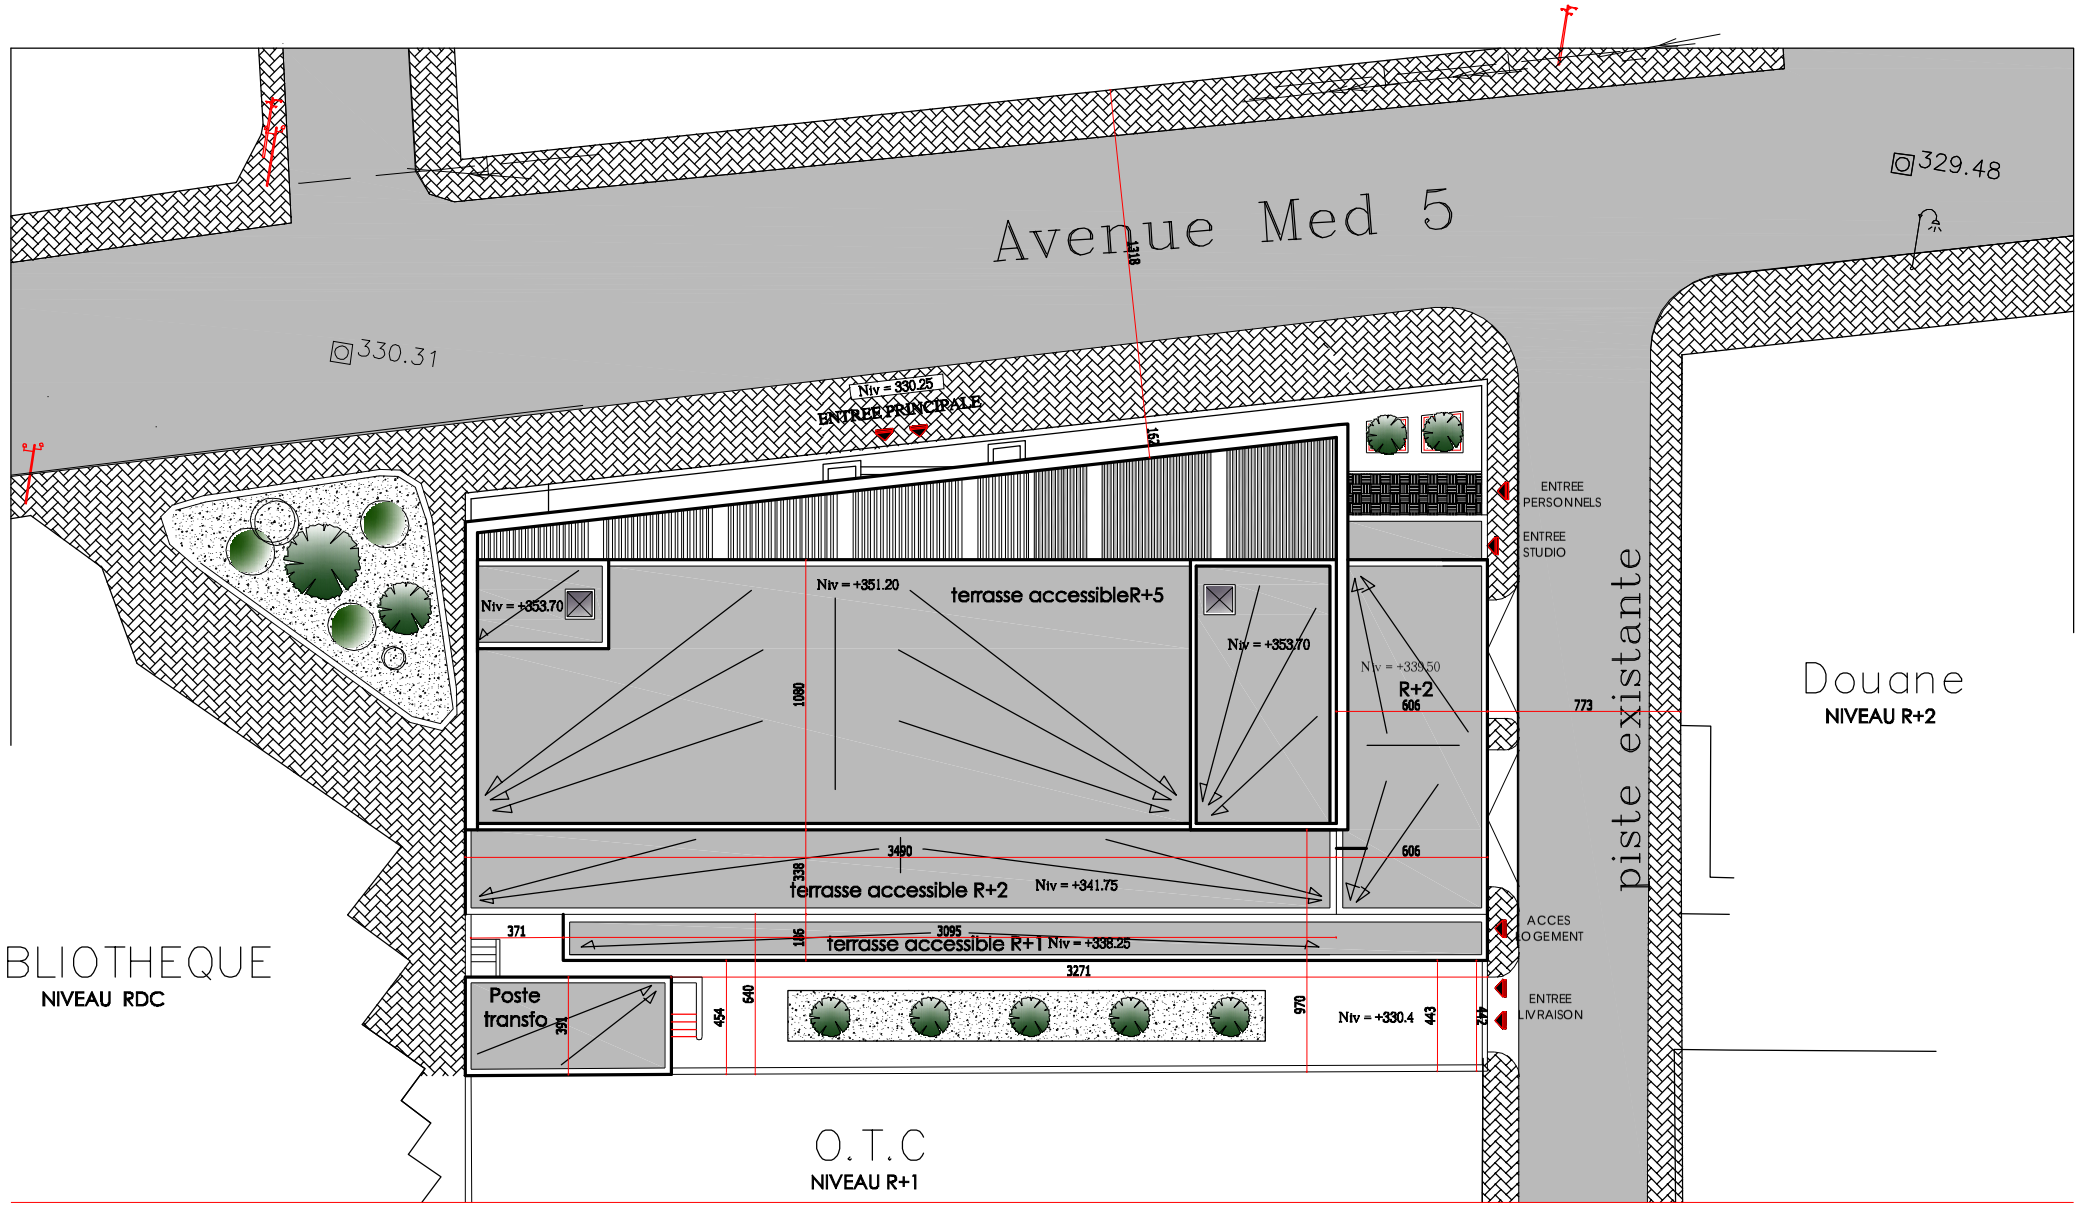

PLAN MASSE & IMPLANTATIONS ECH :1/100

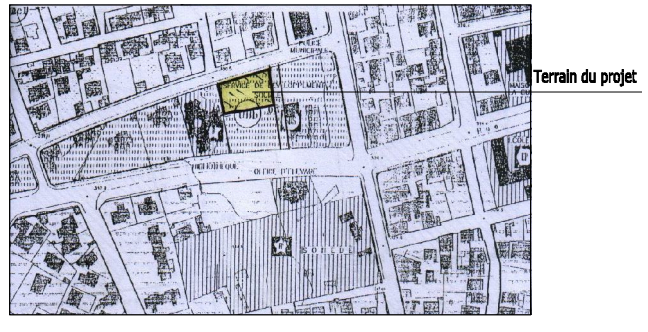

PLAN DE SITUATION ECH :1/2000

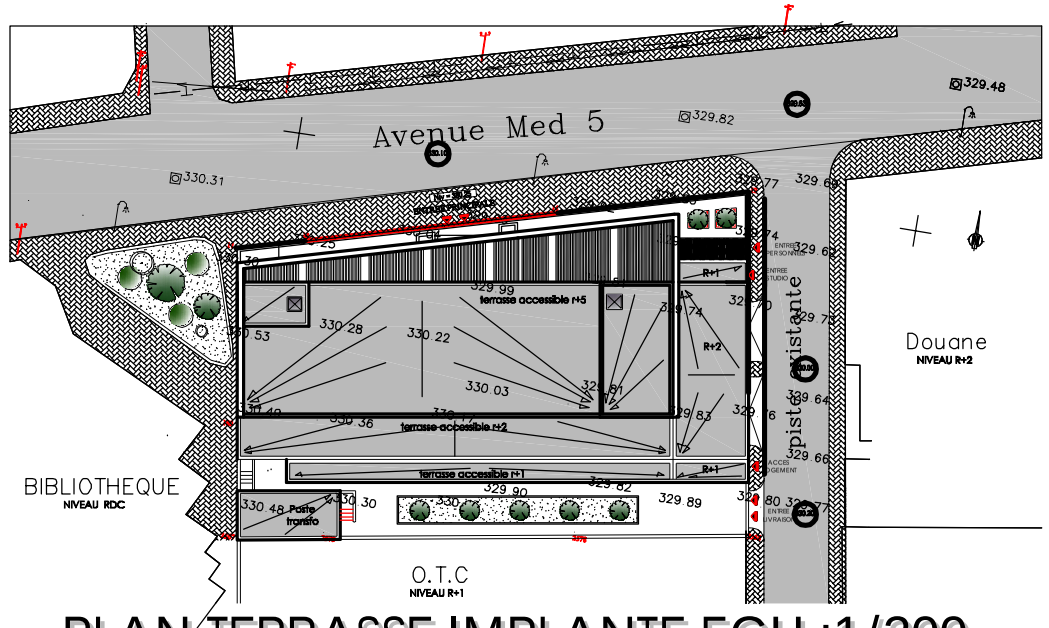

PLAN TERRASSE IMPLANTE ECH :1/200

REPUBLIQUE TUNISIENNE

SIDI BOUZID

MINISTERE DES DOMAINES DE L'ETAT ET DES AFFAIRES FONCIERES

MINISTERE DE L'EQUIPEMENT ET DE L'HABITAT
DIRECTION GENERALE DES BATIMENTS CIVILS

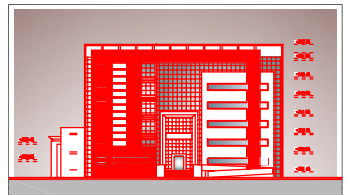

PROJET DE CONSTRUCTION DU SIEGE DE LA DIRECTION REGIONALE DE CONSERVATION FONCIERE DE SIDI BOUZID

PLAN MASSE - PLAN DE SITUATION

GROUPEMENT D'ARCHITECTES
MOHAMED NEHDI Architecte Mandataire
SALEM HELALI Architecte Associé
Med NACEUR BEN IKHLIFA Architecte Associé

PLANCHE 01

APS	APD	EXEC

ECHELLE	DATE	REVISION
1/100	06/2012	M-S & H