PROJET DE CONSTRUCTION DU SIEGE DE LA DIRECTION REGIONALE DE CONSERVATION FONCIERE DE SIDI BOUZID

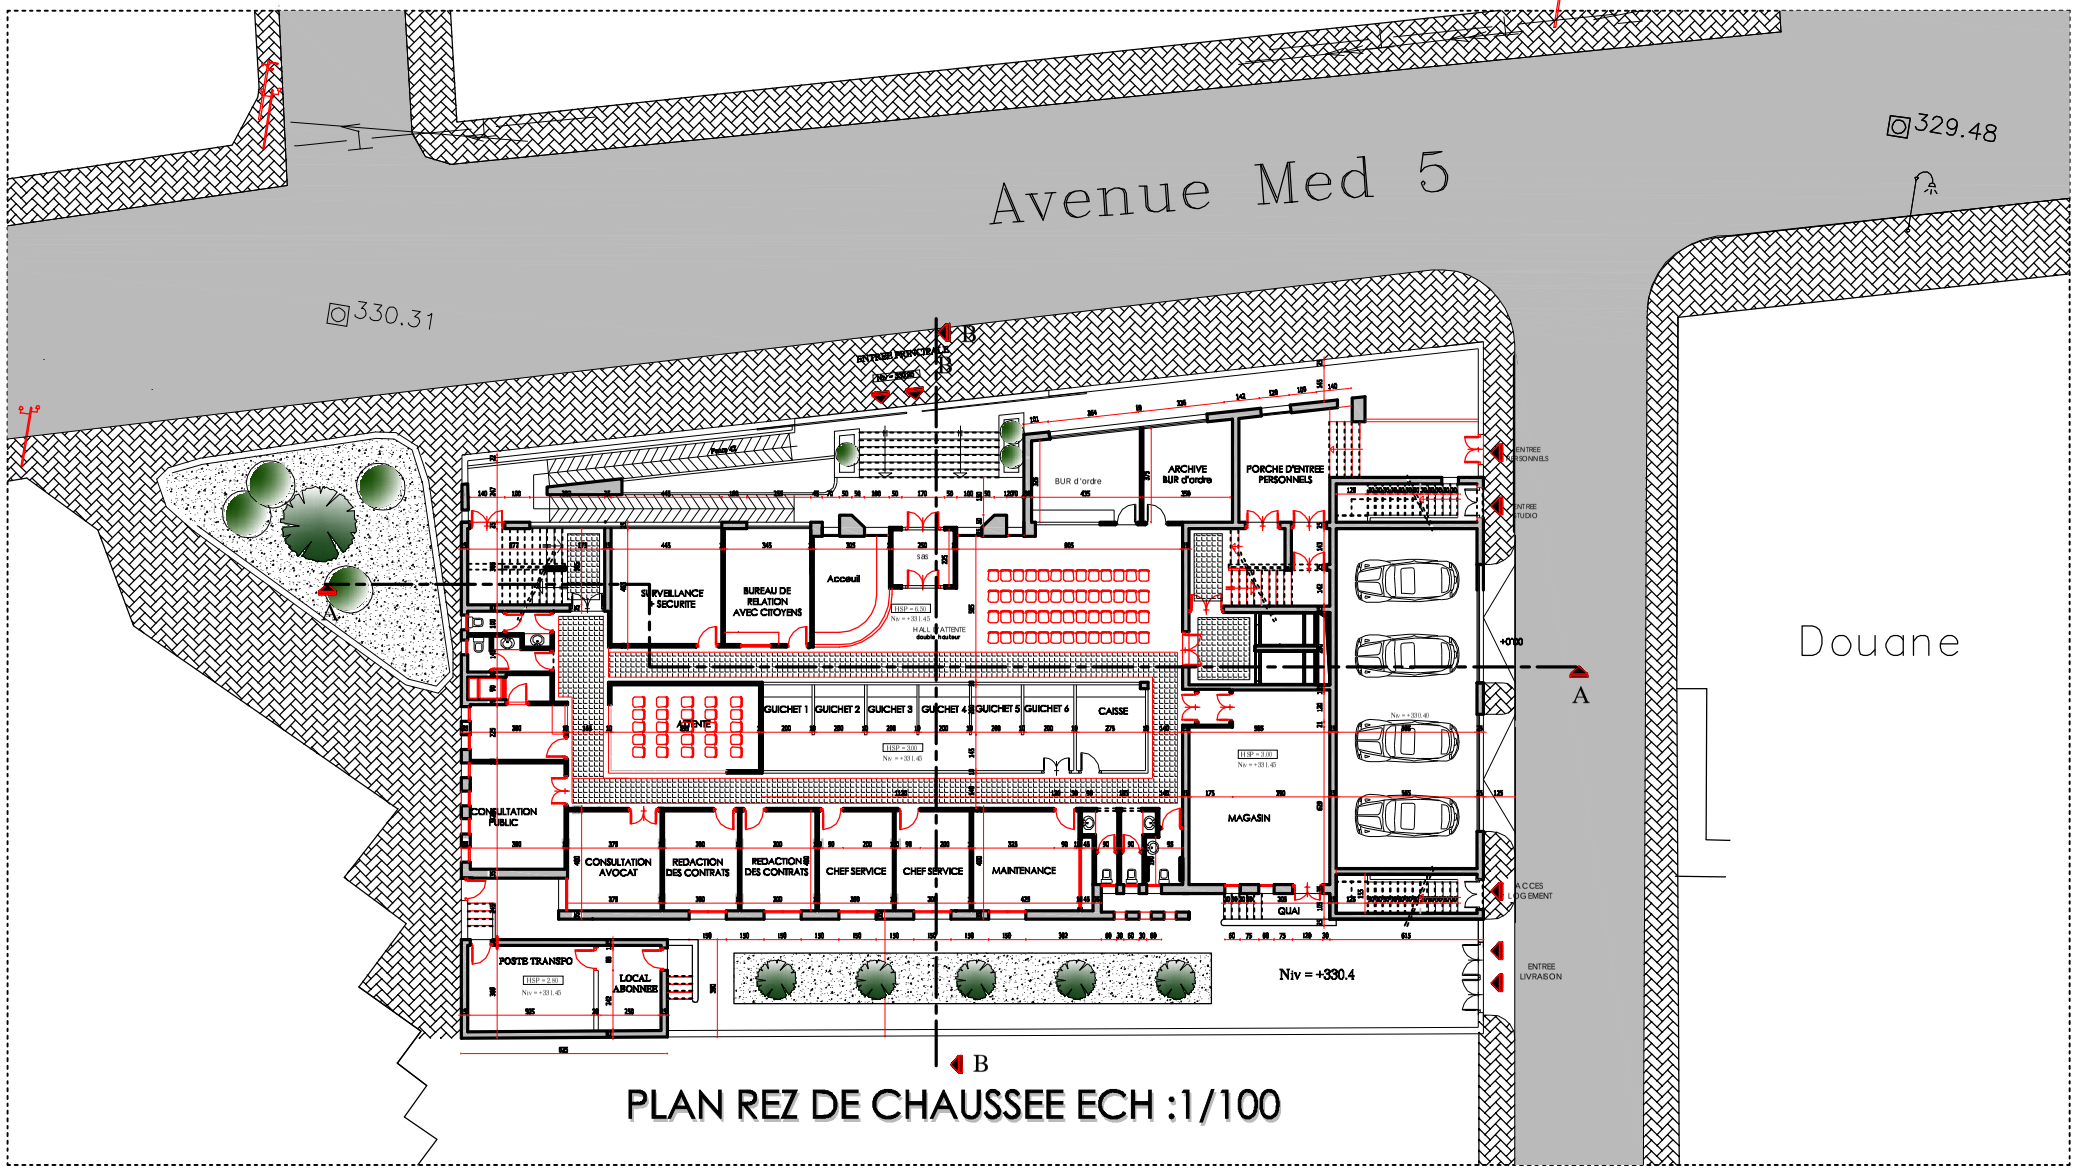

PLAN REZ DE CHAUSSEE ECH :1/100

N

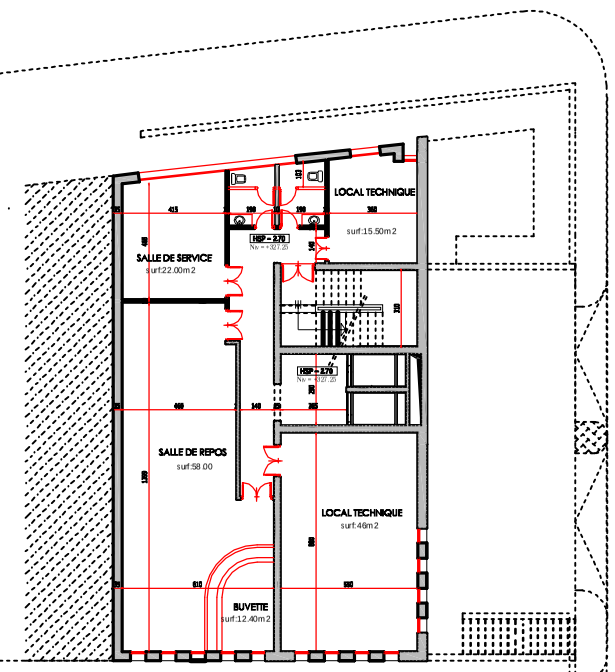

PLAN REZ DE JARDIN ECH :1/100

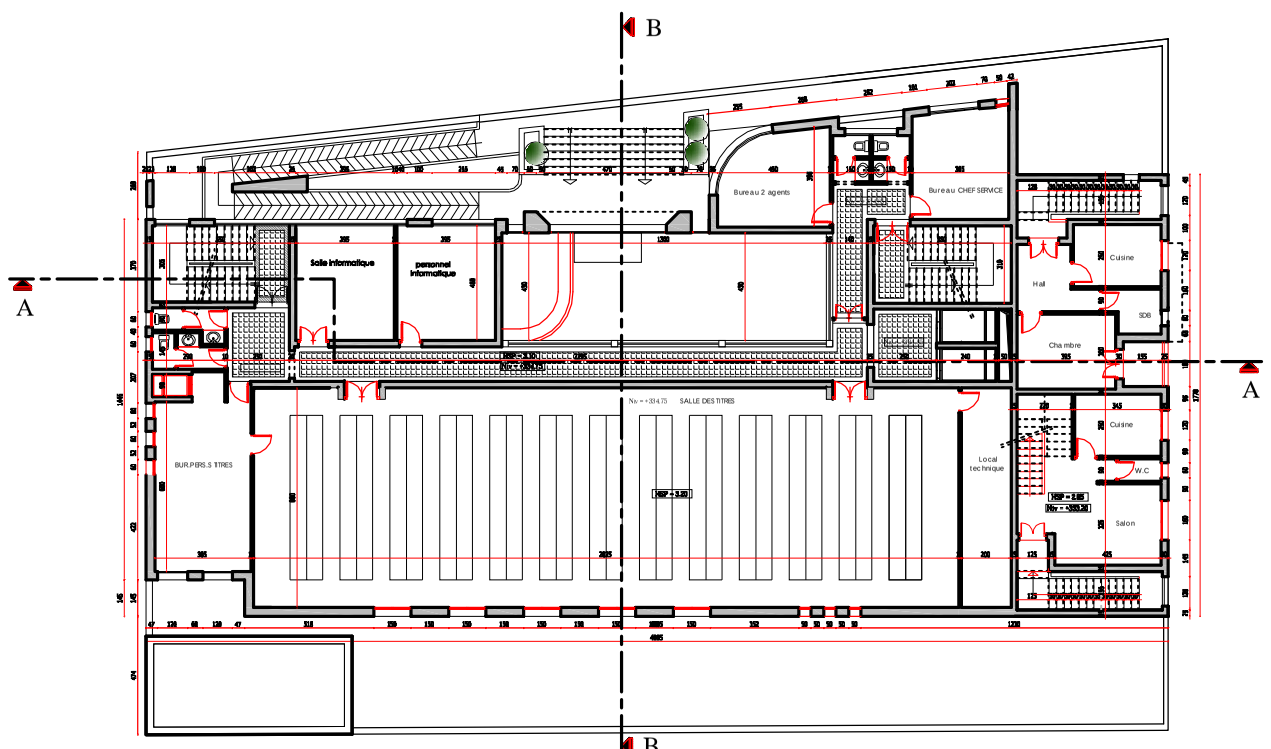

PLAN 1ER ETAGE ECH:1/100

REPUBLIQUE TUNISIENNE

SIDI BOUZID

MINISTERE DES DOMAINES DE L'ETAT ET DES AFFAIRES FONCIERES

MINISTERE DE L'EQUIPEMENT ET DE L'HABITAT
DIRECTION GENERALE DES BATIMENTS CIVILS

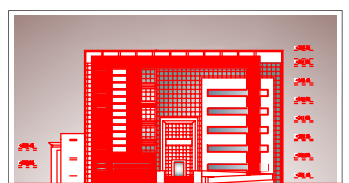

PROJET DE CONSTRUCTION DU SIEGE DE LA DIRECTION REGIONALE DE CONSERVATION FONCIERE DE SIDI BOUZID

PLAN REZ DE CHAUSSEE - PLAN REZ DE JARDIN

GROUPEMENT D'ARCHITECTES
MOHAMED NEHDI Architecte Mandataire
ADRESSE : 58, Rue Abdelli 8 Imm Hage Ayp N° 58 1002 Tunis Tél/Fax : (71) 560 445
SALEM HELALI Architecte Associé
ADRESSE : 58, rue Salle Tazarour 2 Imm Hage Ayp N° 8 1002 Tunis Tél/Fax : (71) 352 557
Med NACEUR BEN KHLIFA Architecte Associé
ADRESSE : Immeuble Thamer - 4060 Mahdia Tél : (73) 680 642 Fax (73) 680 643

PLANCHE 02

APS	APD	EXEC

ECHELLE	DATE	DESSINE
1/100	06/2012	M-S & H