PROJET DE CONSTRUCTION DU SIEGE DE LA DIRECTION REGIONALE DE CONSERVATION FONCIERE DE SIDI BOUZID

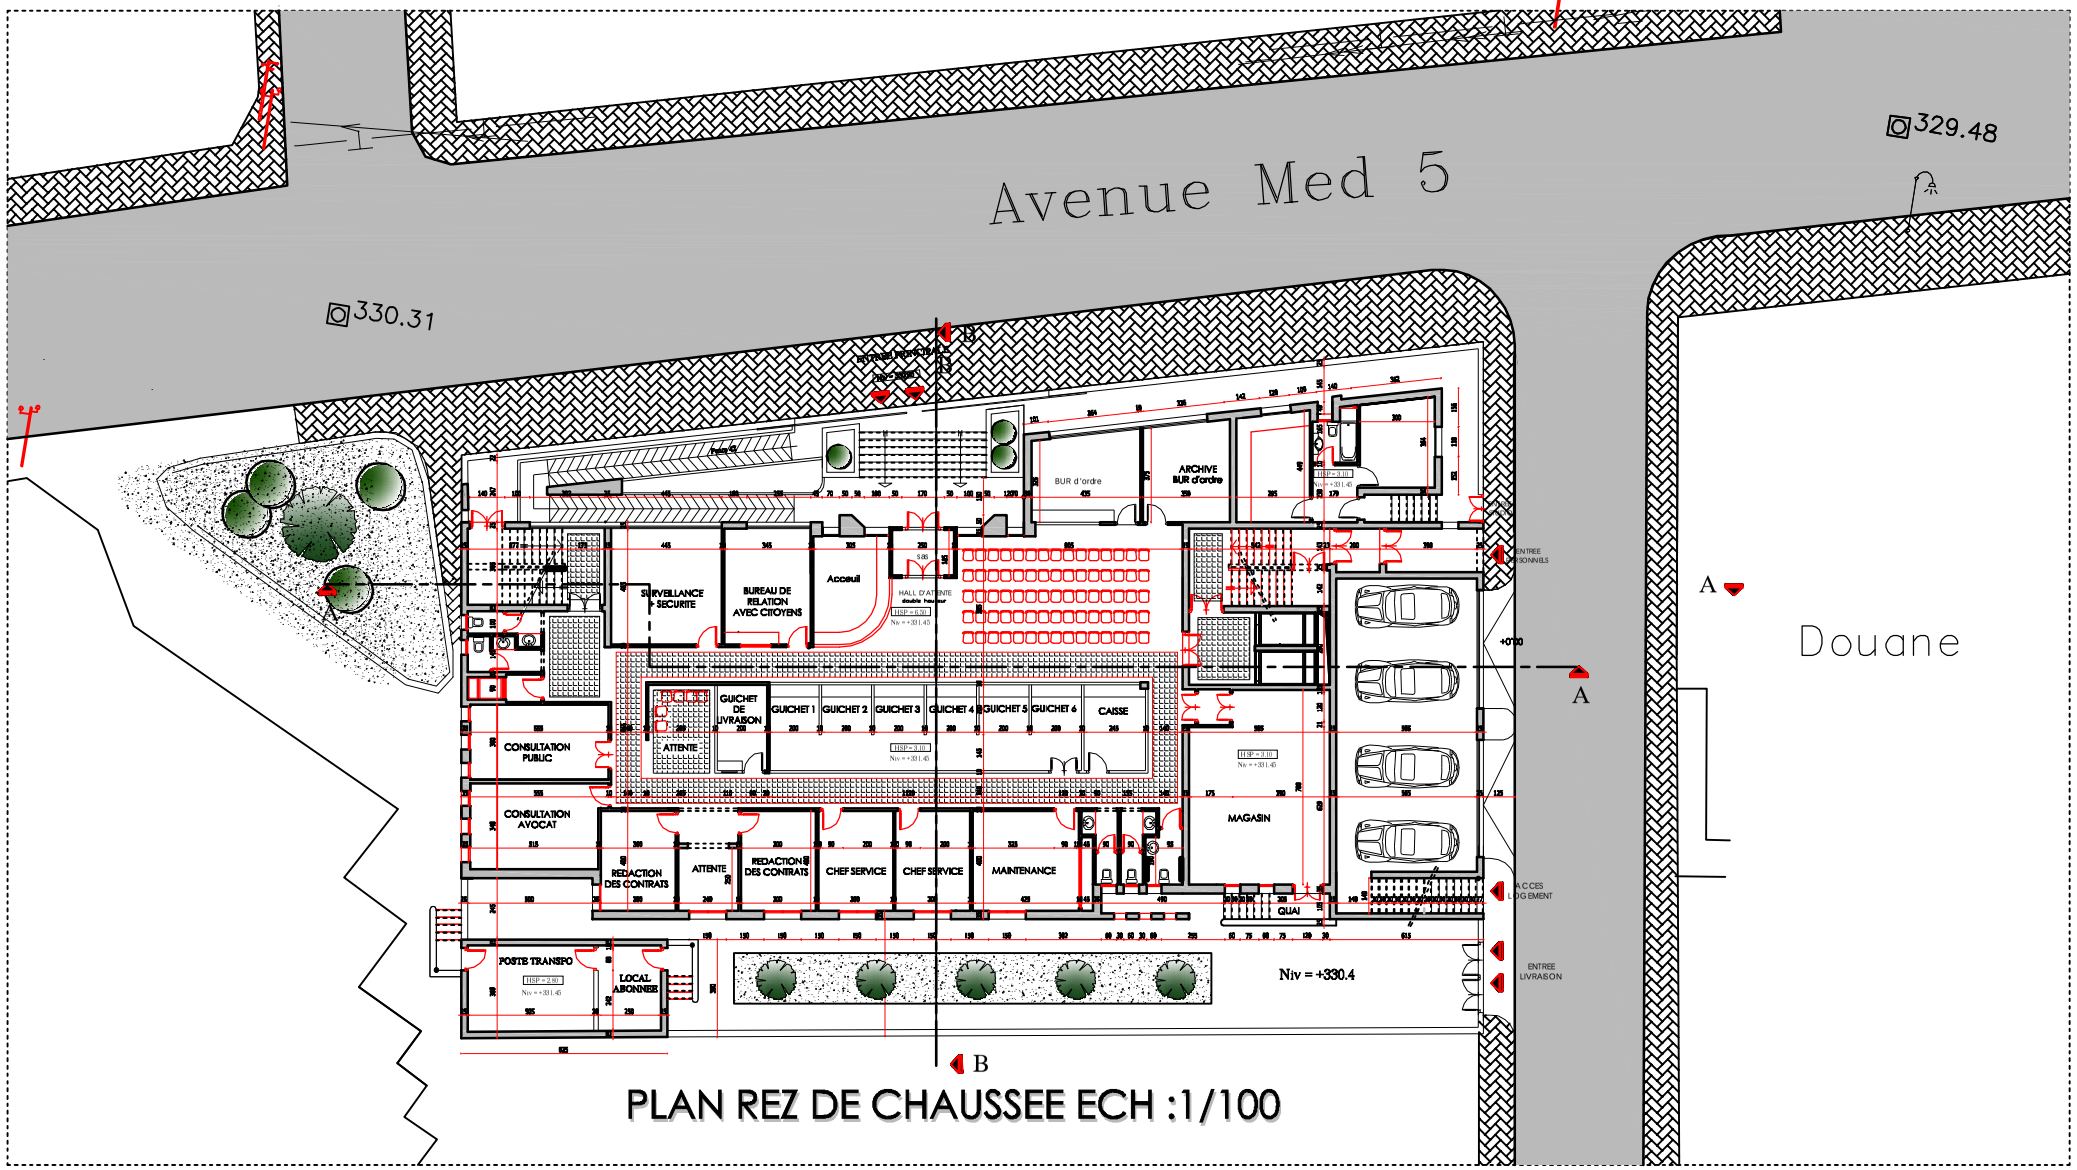

PLAN REZ DE CHAUSSEE ECH :1/100

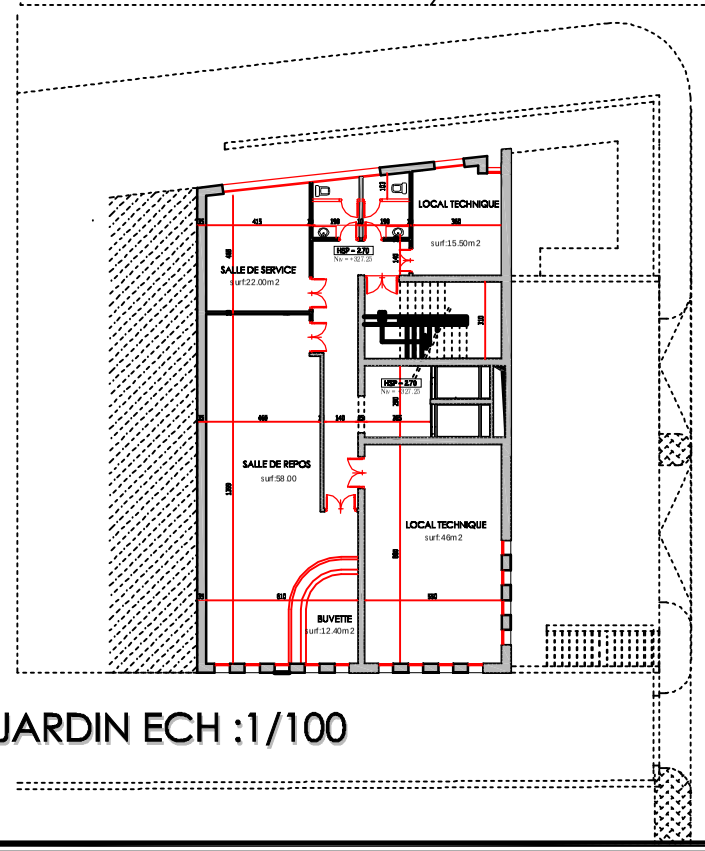

PLAN REZ DE JARDIN ECH :1/100

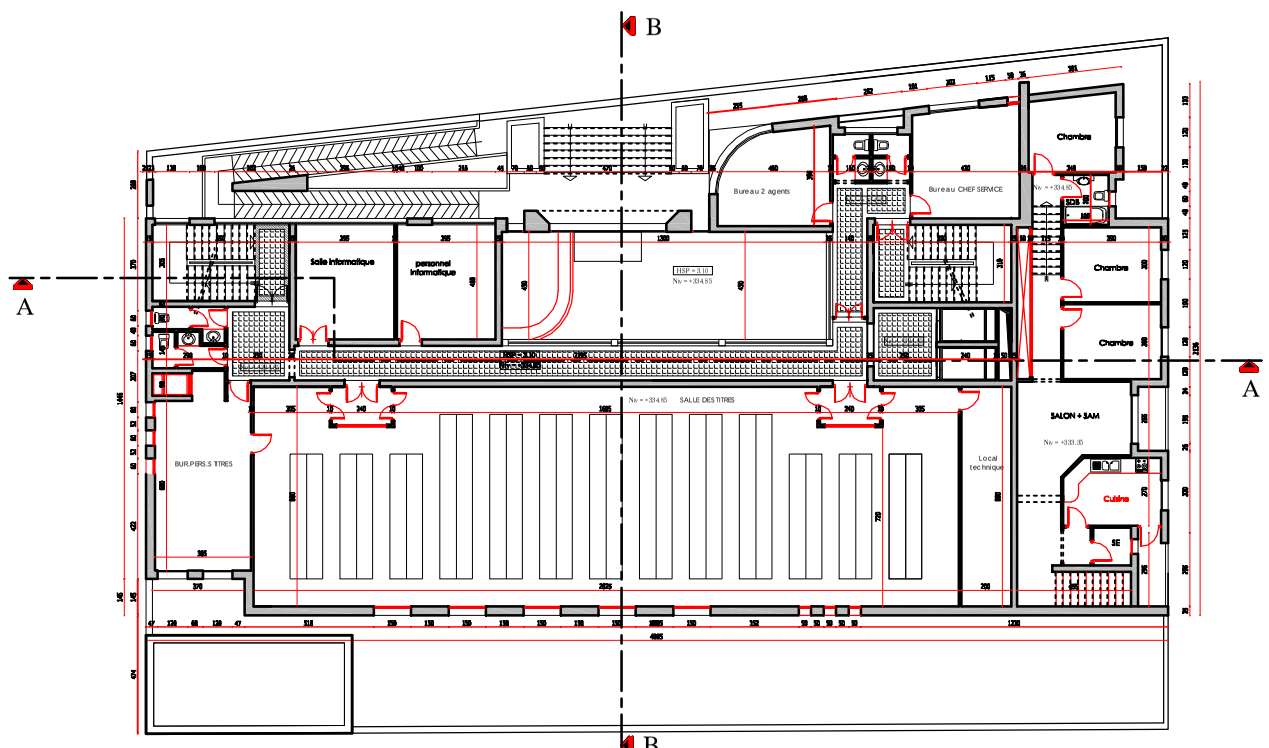

PLAN 1ER ETAGE ECH:1/100

REPUBLIQUE TUNISIENNE

SIDI BOUZID

MINISTERE DES DOMAINES DE L'ETAT ET DES AFFAIRES FONCIERES

MINISTERE DE L'EQUIPEMENT ET DE L'HABITAT
DIRECTION GENERALE DES BATIMENTS CIVILS

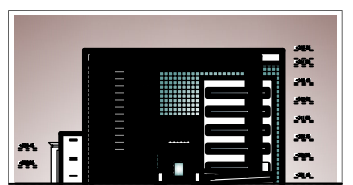

PROJET DE CONSTRUCTION DU SIEGE DE LA DIRECTION REGIONALE DE CONSERVATION FONCIERE DE SIDI BOUZID

PLAN REZ DE CHAUSSEE - PLAN REZ DE JARDIN

GROUPEMENT D'ARCHITECTES

MOHAMED NEHDI Architecte Mandataire
ADRESSE : 58, Rue Abdelli 8 Rue Hedi Ayr N° 58 1002 Tunis Tél/Fax : (71) 560 445

SALEM HELALI Architecte Associé
ADRESSE : 58, rue Abdelli Nouveau 8 Rue Hedi Ayr N° 8 1002 Tunis Tél/Fax : (71) 561 557

Med.NACEUR BEN KHLIFA Architecte Associé
ADRESSE : Immeuble Nouveau — ariana Tél : (71) 839 442 Fax (71) 839 999

APS	APD	EXEC

ECHELLE	DATE	DESSINE
1/100	06/2012	M-S & H

PLANCHE 02